


サッカーコート寸法図

68m×50m

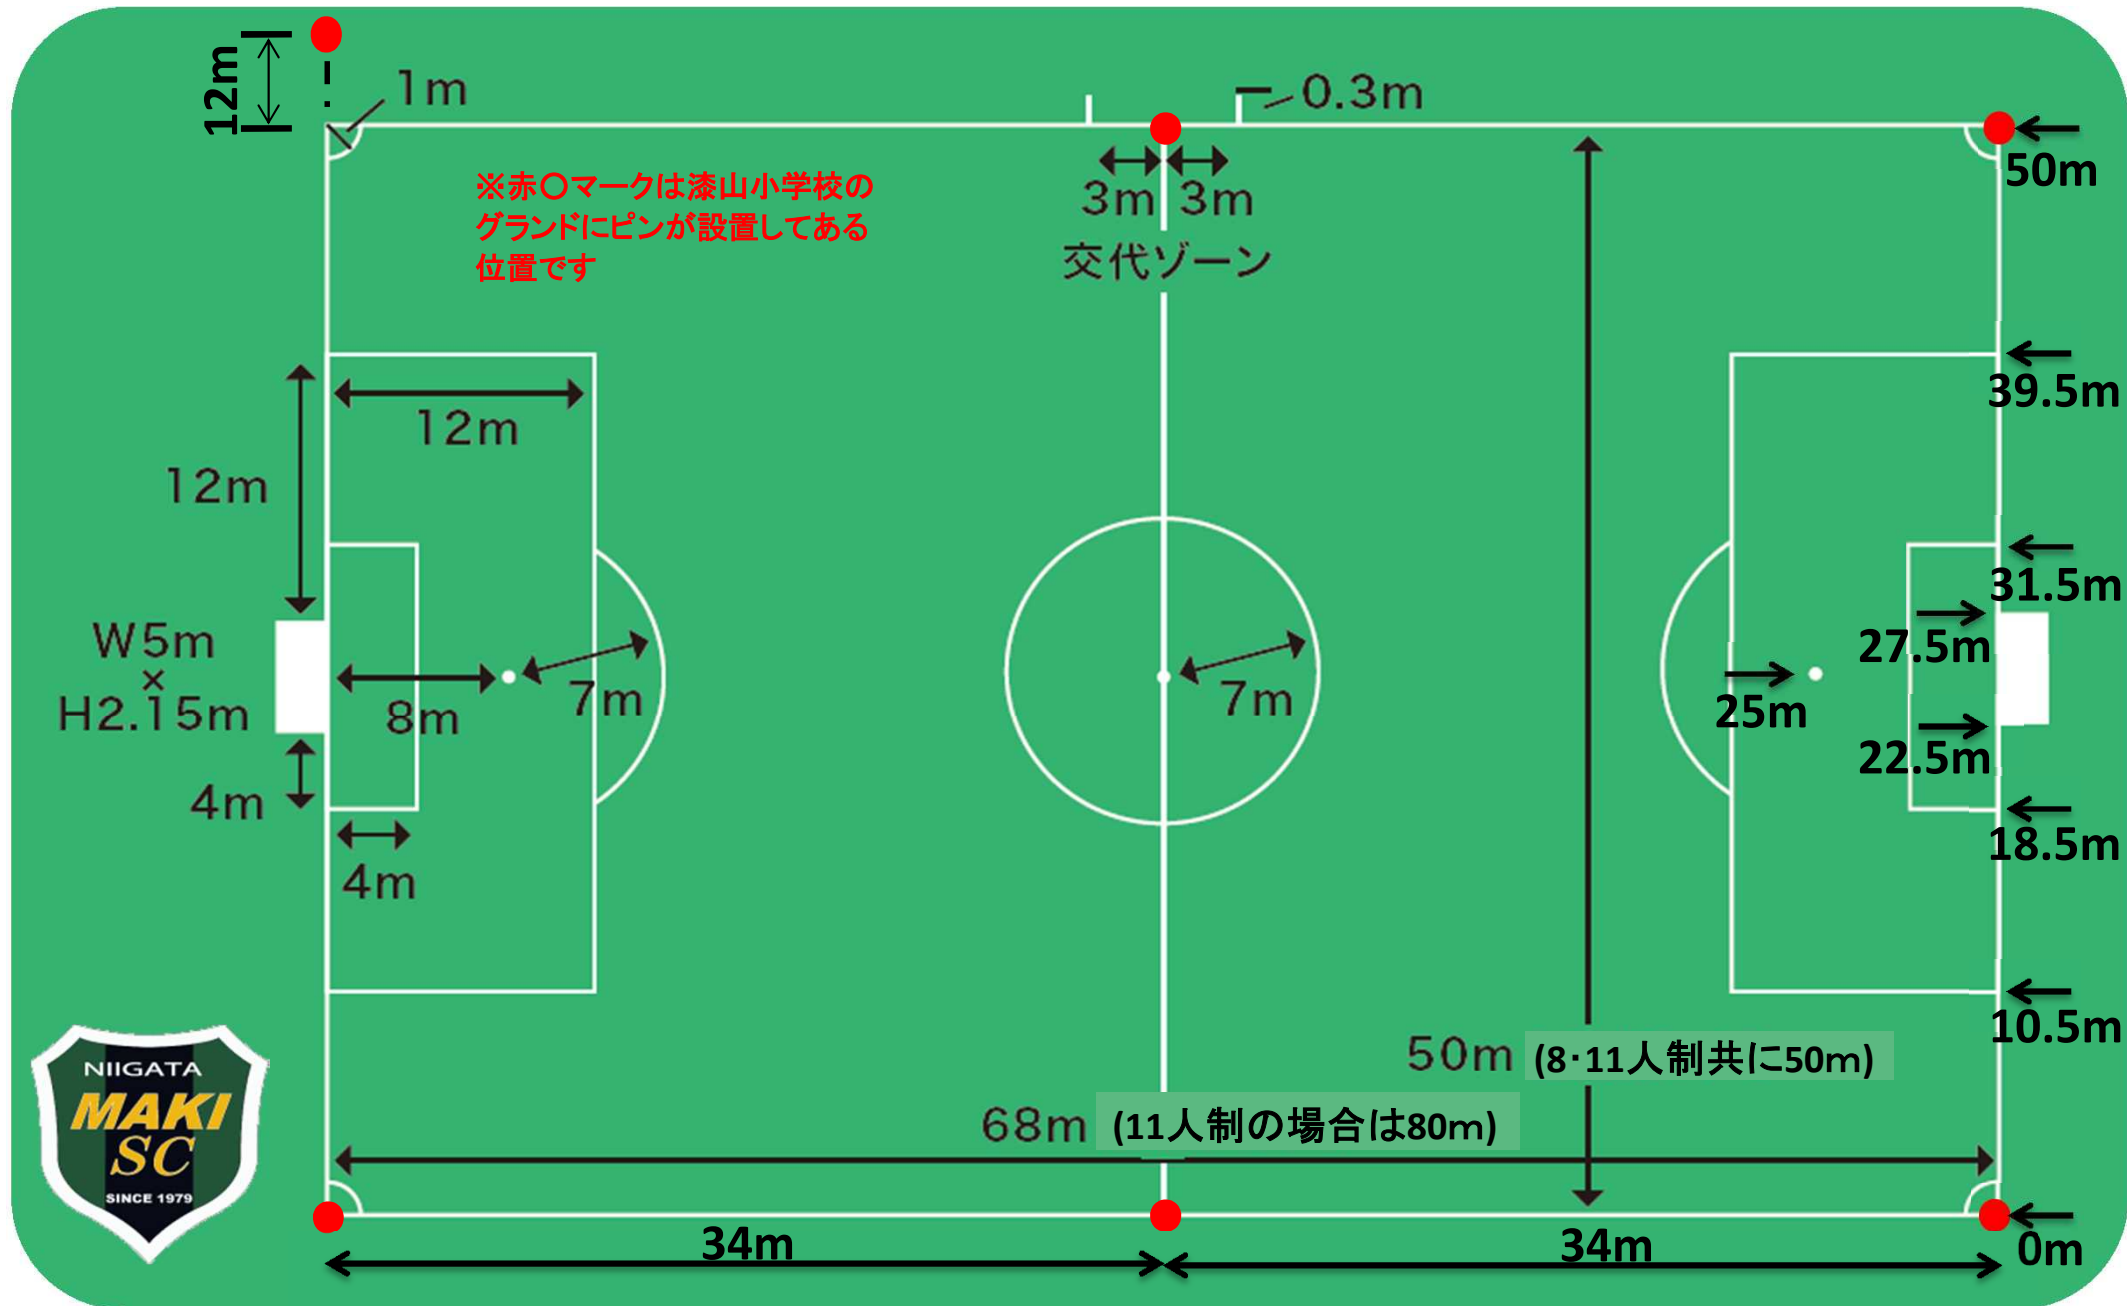

※赤○マークは漆山小学校のグラウンドにピンが設置してある位置です

交代ゾーン




68m (11人制の場合は80m)

50m (8・11人制共に50m)


↓ 小学校校舎

サッカーコート寸法図

60m × 40m (ペナ10m)

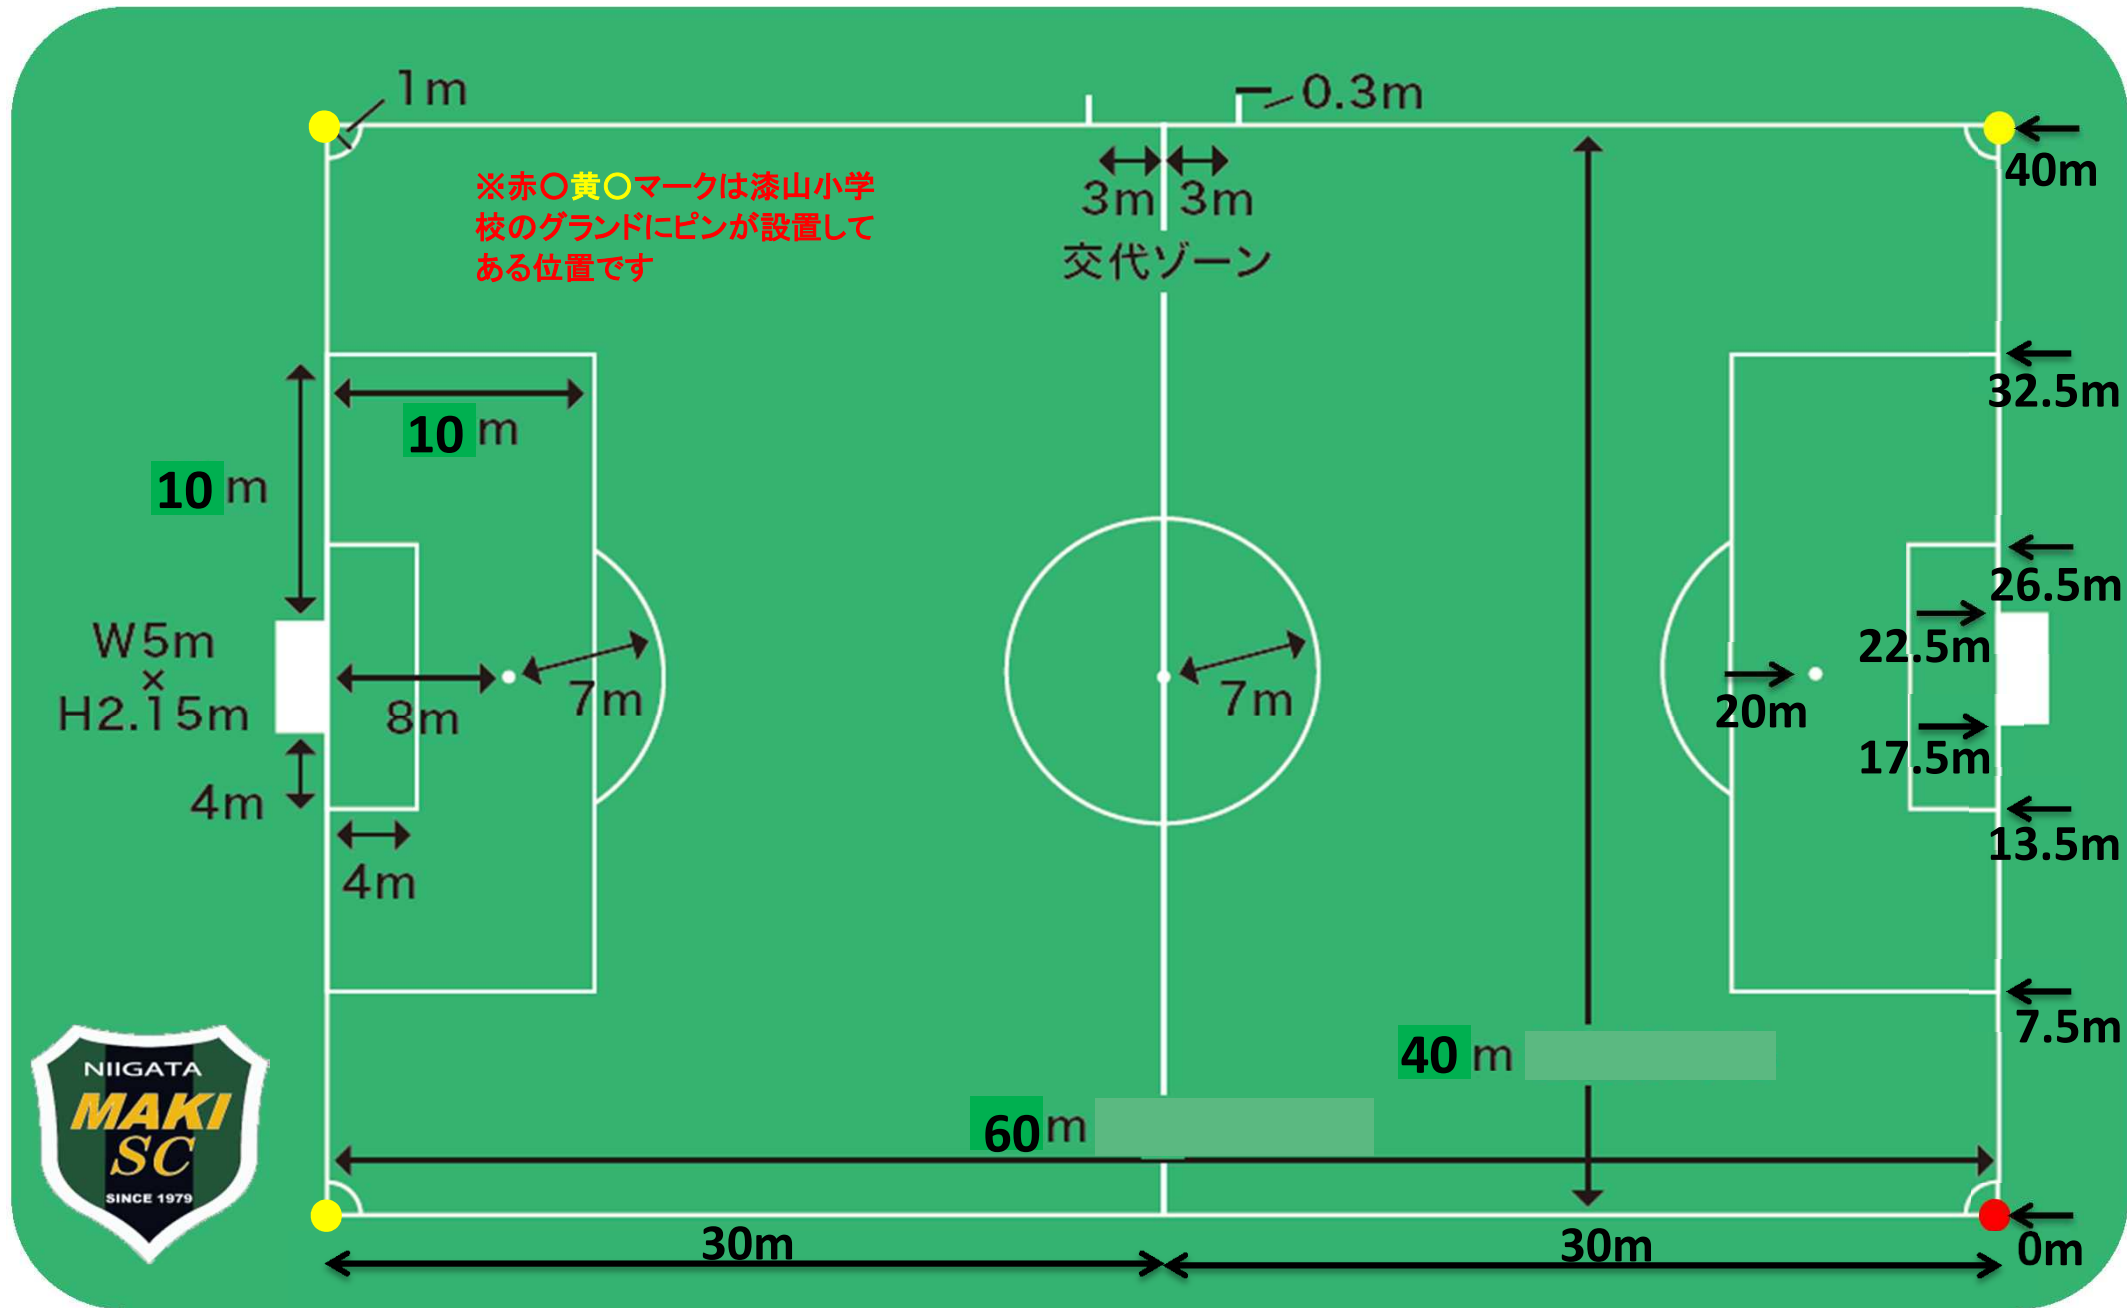

↓ 小学校校舎

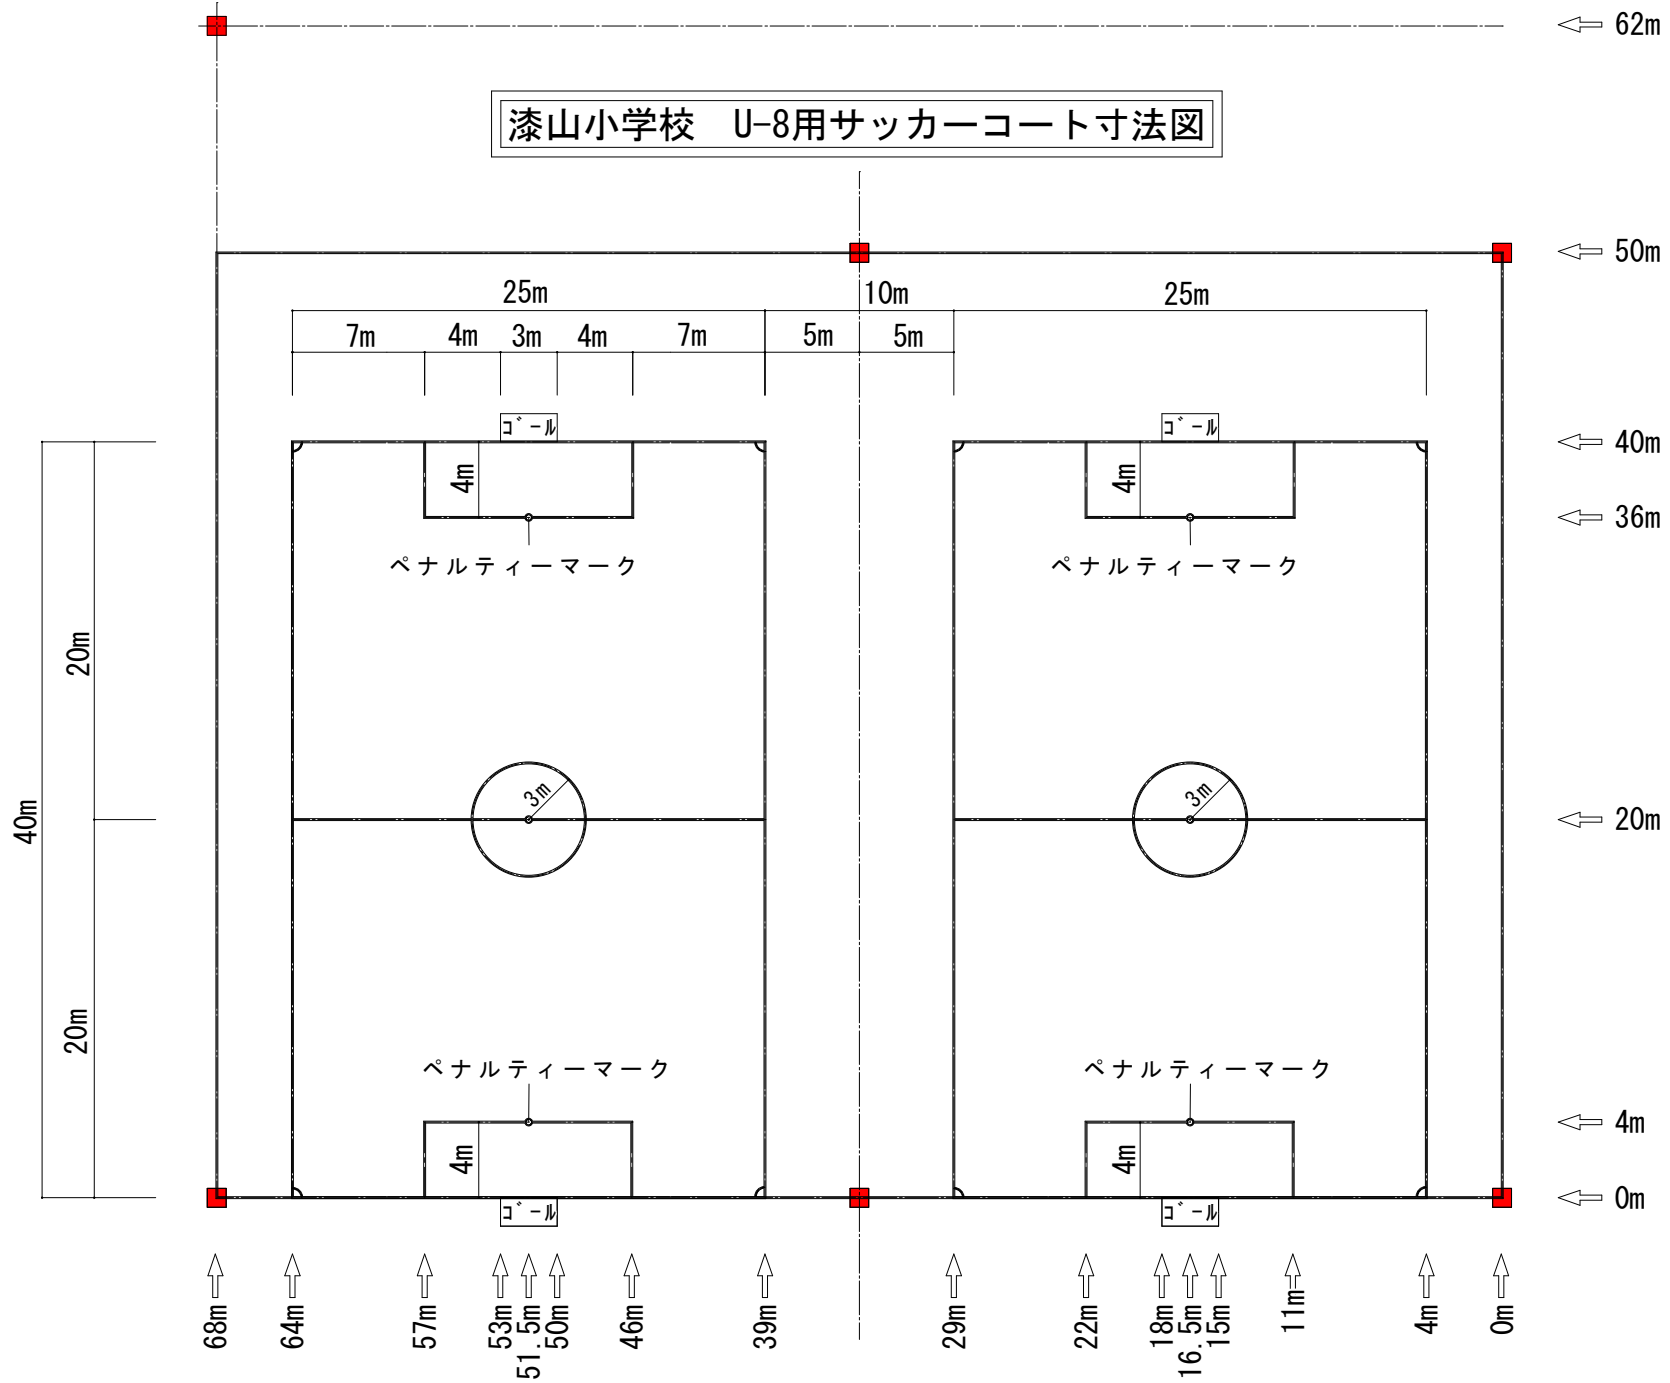


漆山小学校 U-8用サッカーコート寸法図

漆山小学校校舎 ↓

- ※ 赤印はピンが打たれています
- ※ コーナーアーク 半径1m
- ※ ゴールエリア・ペナアークは無し

U-8用サッカーコート寸法図

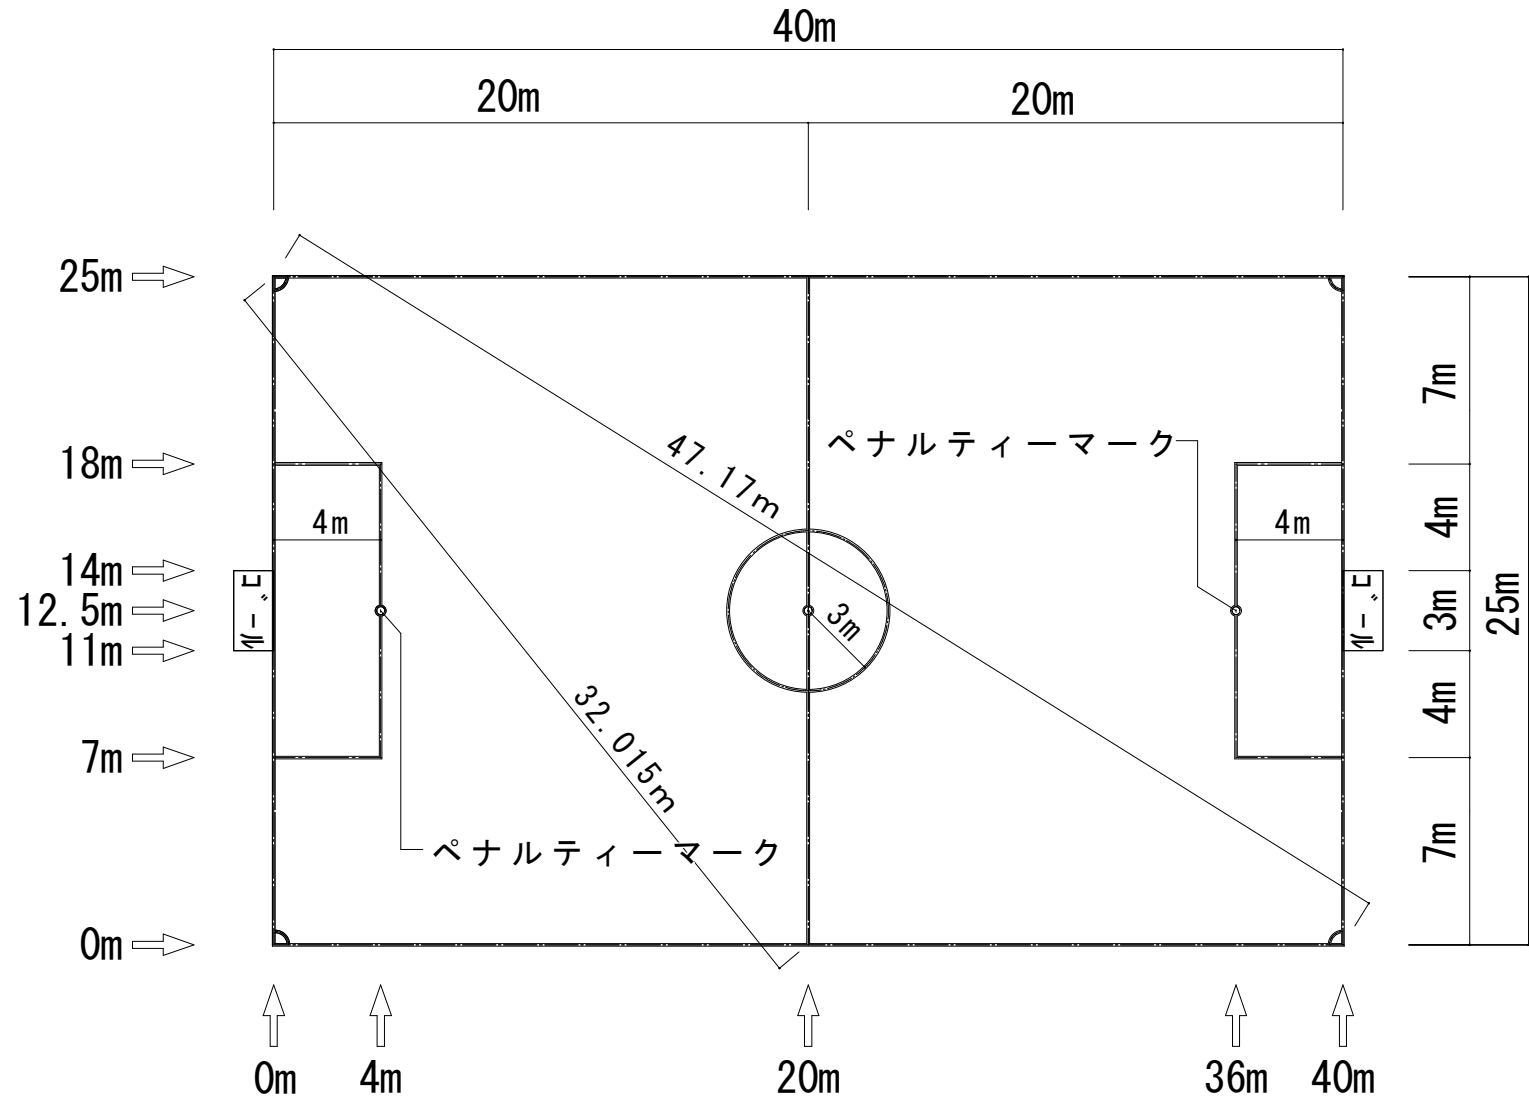

※コーナーアーク 半径1m
 ※ゴールエリア・ペナアークは無し